



Stocksportanlagen - Abnahmeprotokoll Sommer 25



Spielstätte / Spielbahn

- Die Spielbahn erfüllt die Anforderungen nach IER (Seite 80 - 81 Abbildung 1 und 2 vom 01.10.2022).
- Die Spielstätte steht im Vereinseigentum oder liegt in der Nähe des Heimatvereins (durchführender Verein).
- Die Spielstätte ist überdacht.
- Ist die Spielstätte ausreichend beleuchtet ?
- Sind Abgrenzungen zwischen Spieler und Zuschauer nach hinten und vorne sichergestellt. (Keine Störung bei Schussabgabe) ?
- Ist eine Abgrenzung zwischen Spielbahn und Zuschauern hergestellt, sodass bewegtes Sportgerät die Zuschauer nicht gefährdet ?
Siehe Bild 1-3
- Ist eine Anzeigetafel über den laufenden Spielstand übersichtlich angebracht und vorhanden ?
- Ist die Anbringungsmöglichkeit einer Tafel für den Namen der spielenden Teams vorhanden ?
- Sind Rufnummern des diensthabenden Arztes, Rettung und Feuerwehr gut sichtbar an der Austragungsstätte angebracht ?
- Sind Rettungswege gut sichtbar gekennzeichnet ?

Medientechnik

- Ist ein Internetzugang oder mobiles Internet (WLAN) vorhanden ?
- Kann eine Tonanlage zur Verfügung gestellt werden ?

Sanitäre Anlage

- Ist eine Sanitäreanlage vorhanden ?

Abnahmeerklärung

- Die Spielstätte wurde nach obenstehenden Anforderungskriterien abgenommen und wird gemäß den aktuellen Durchführungsbestimmungen der Bundesliga Süd Sommer für ordnungsgemäß befunden. Der durchführende Verein verpflichtet sich, die darin geforderten Sicherheitsabstände einzuhalten und Banden auf zu stellen um die Sicherheit der Zuschauer zu gewährleisten, welche zum Zeitpunkt der Vorabnahme noch nicht geprüft werden konnten. Die Prüfkommision kontrolliert dies. Für Unfälle jeglicher Art haftet der durchführende Verein. Bei Nichteinhaltung Strafen laut AFB.


Verein:

Spielstätte:


Datum:

Unterschrift des Heimatvereines

Bild 01

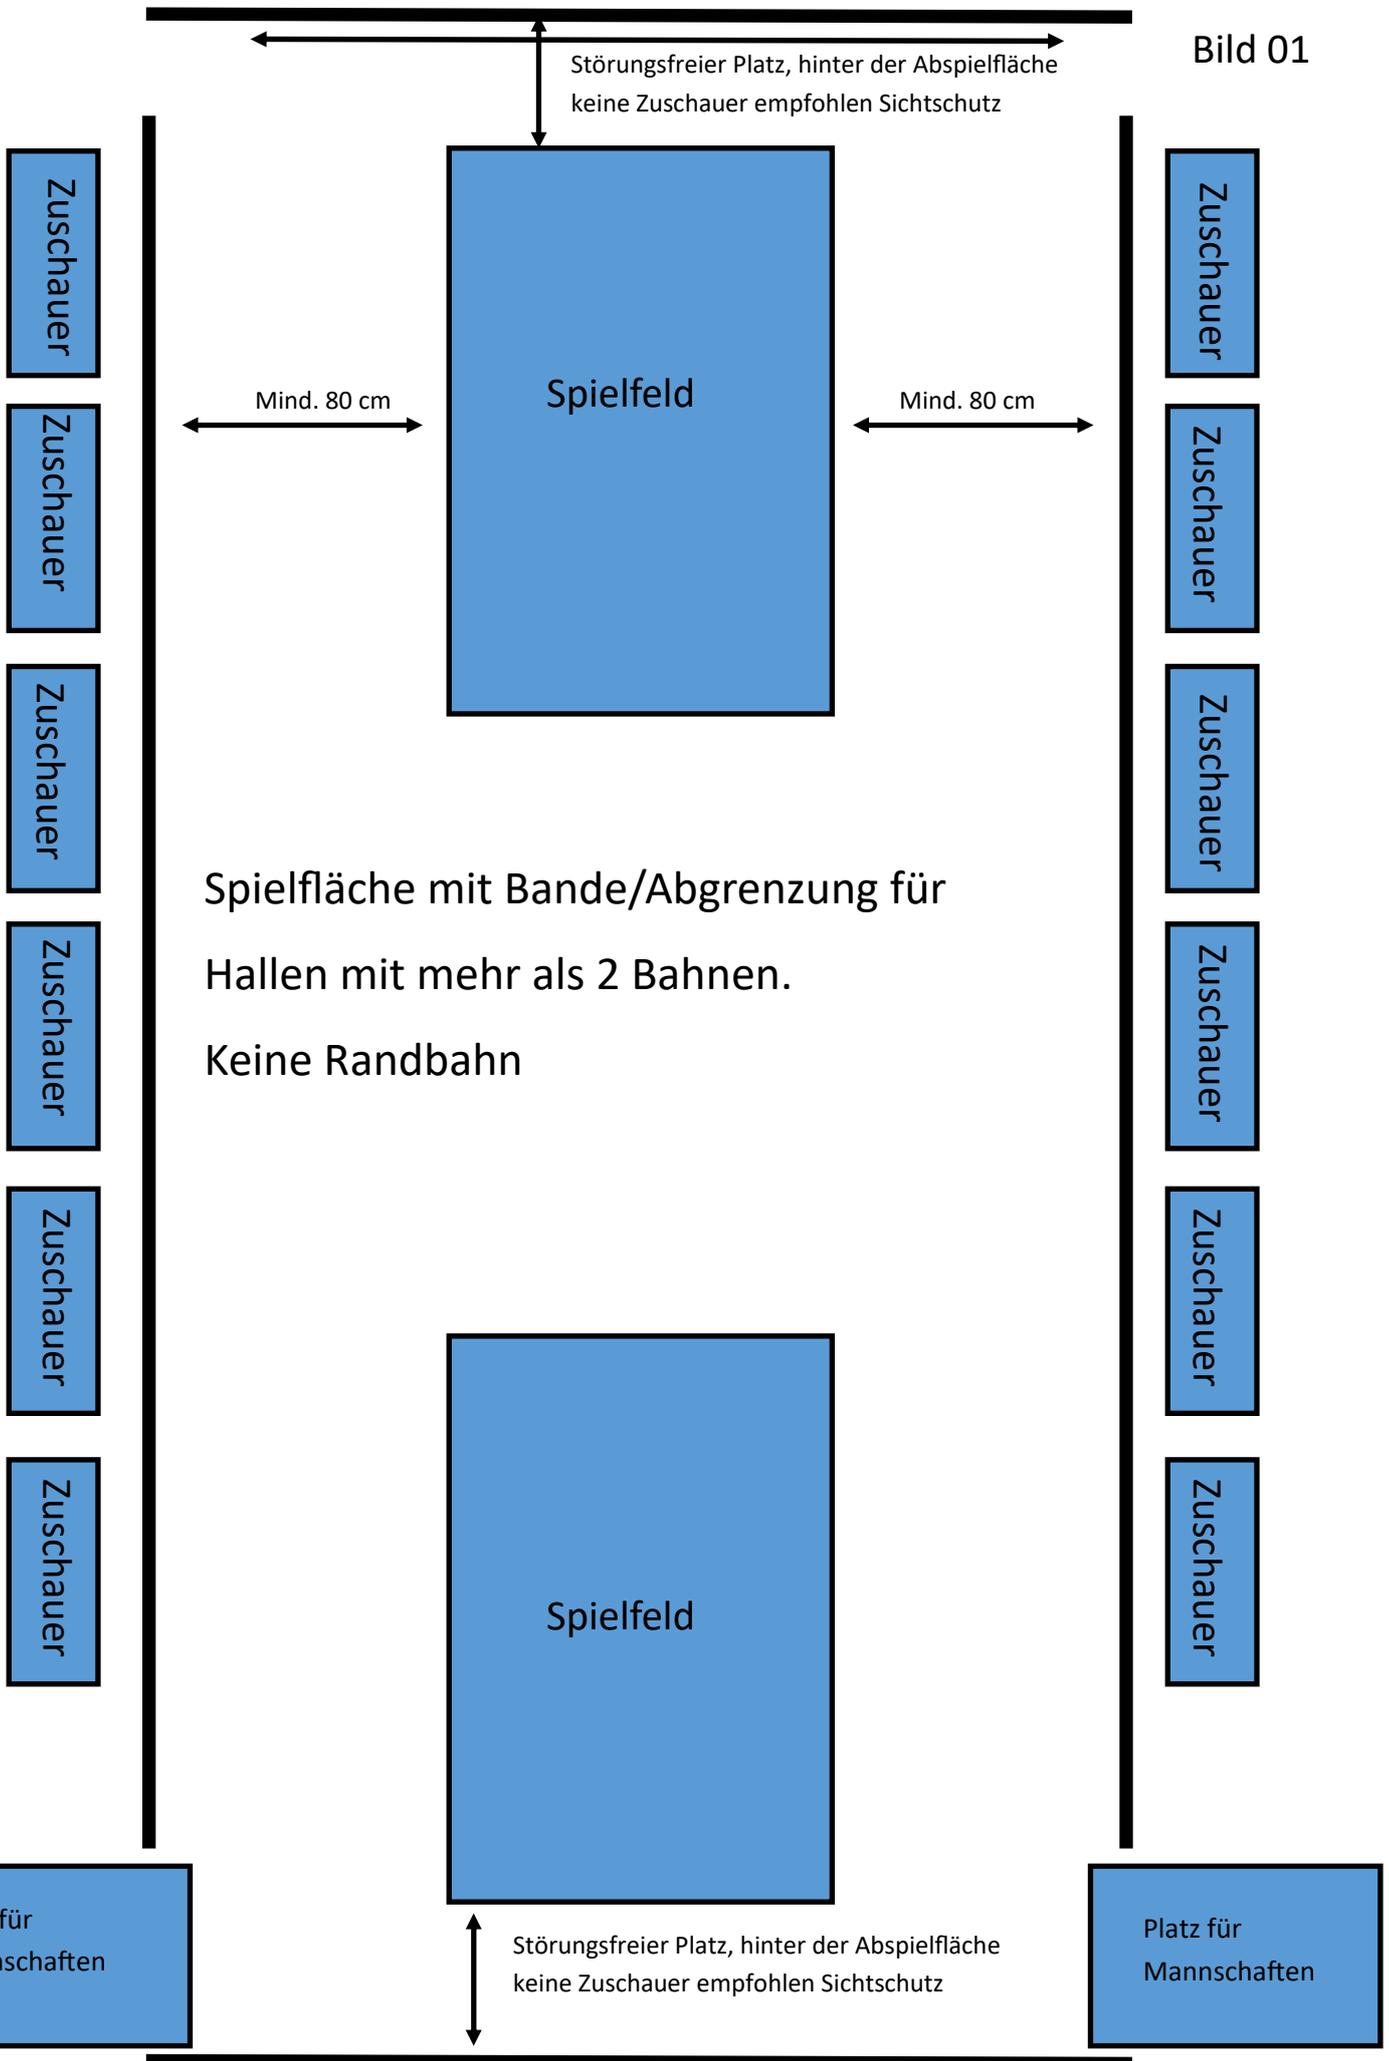

Spielfläche mit Bande/Abgrenzung für
Hallen mit mehr als 2 Bahnen.
Keine Randbahn

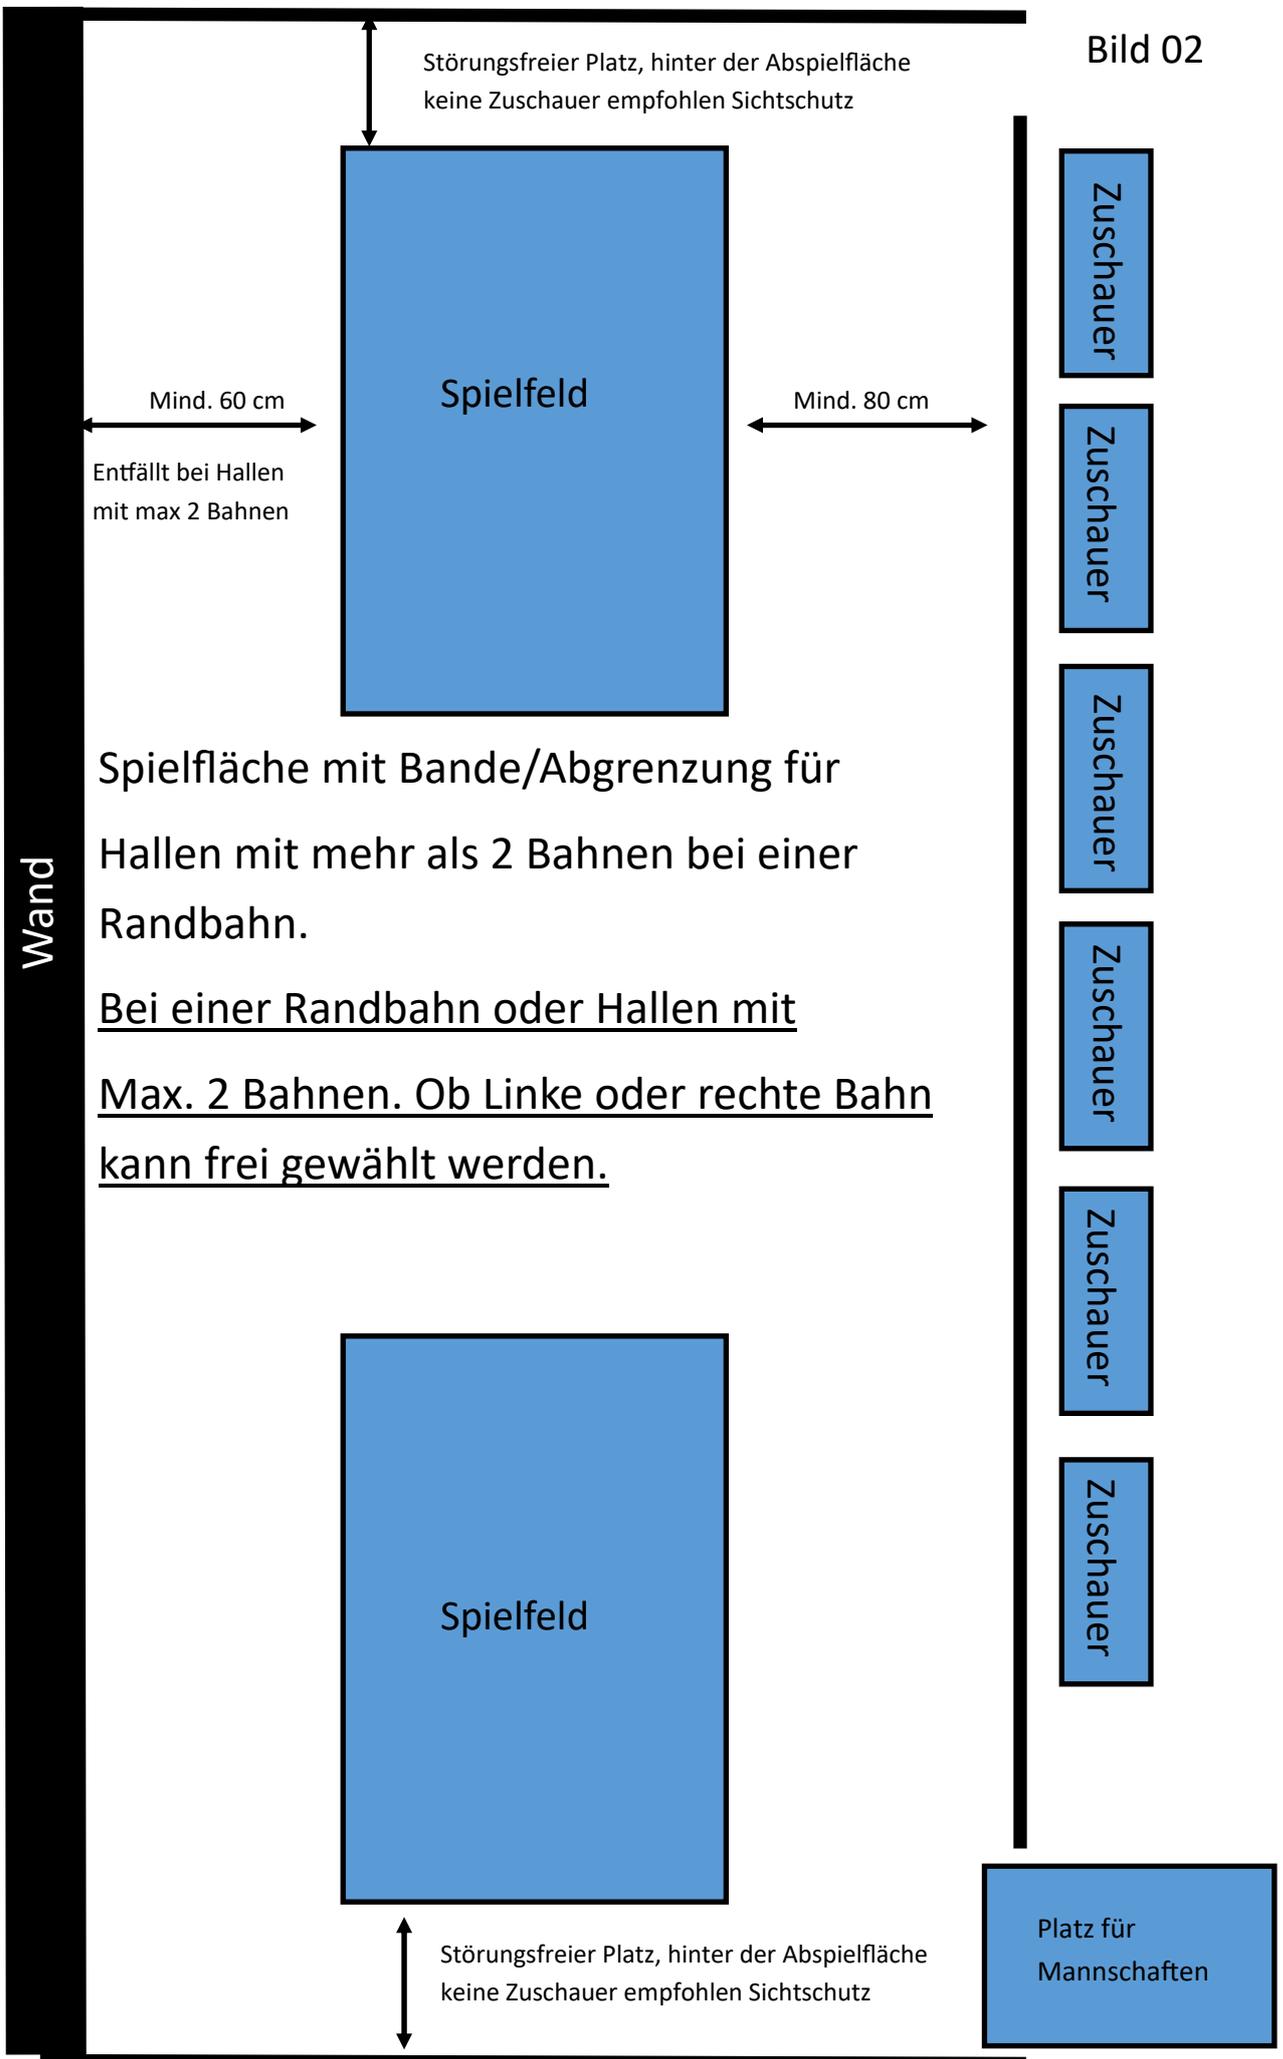

Wand

Störungsfreier Platz, hinter der Abspiefläche keine Zuschauer empfohlen Sichtschutz

Spielfeld

Mind. 60 cm

Entfällt bei Hallen mit max 2 Bahnen

Mind. 80 cm

Zuschauer

Zuschauer

Zuschauer

Zuschauer

Zuschauer

Zuschauer

Spielfläche mit Bande/Abgrenzung für Hallen mit mehr als 2 Bahnen bei einer Randbahn.



Bei einer Randbahn oder Hallen mit Max. 2 Bahnen. Ob Linke oder rechte Bahn kann frei gewählt werden.

Spielfeld

Störungsfreier Platz, hinter der Abspiefläche keine Zuschauer empfohlen Sichtschutz

Platz für Mannschaften

Im Bereich der Zuschauer **muss** eine Bande zum Schutz der Zuschauer erstellt werden.

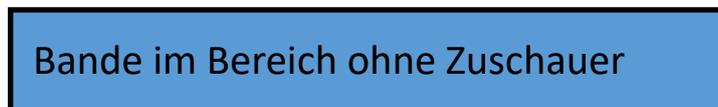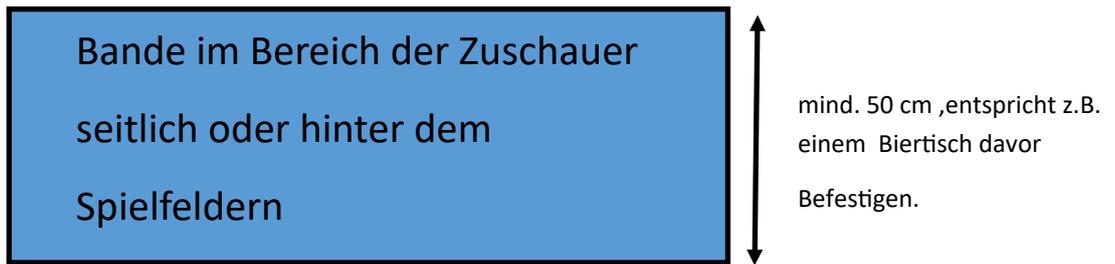

Bande im Bereich ohne Zuschauer kann ein Balken, Schlauch oder Bierbank sein.